
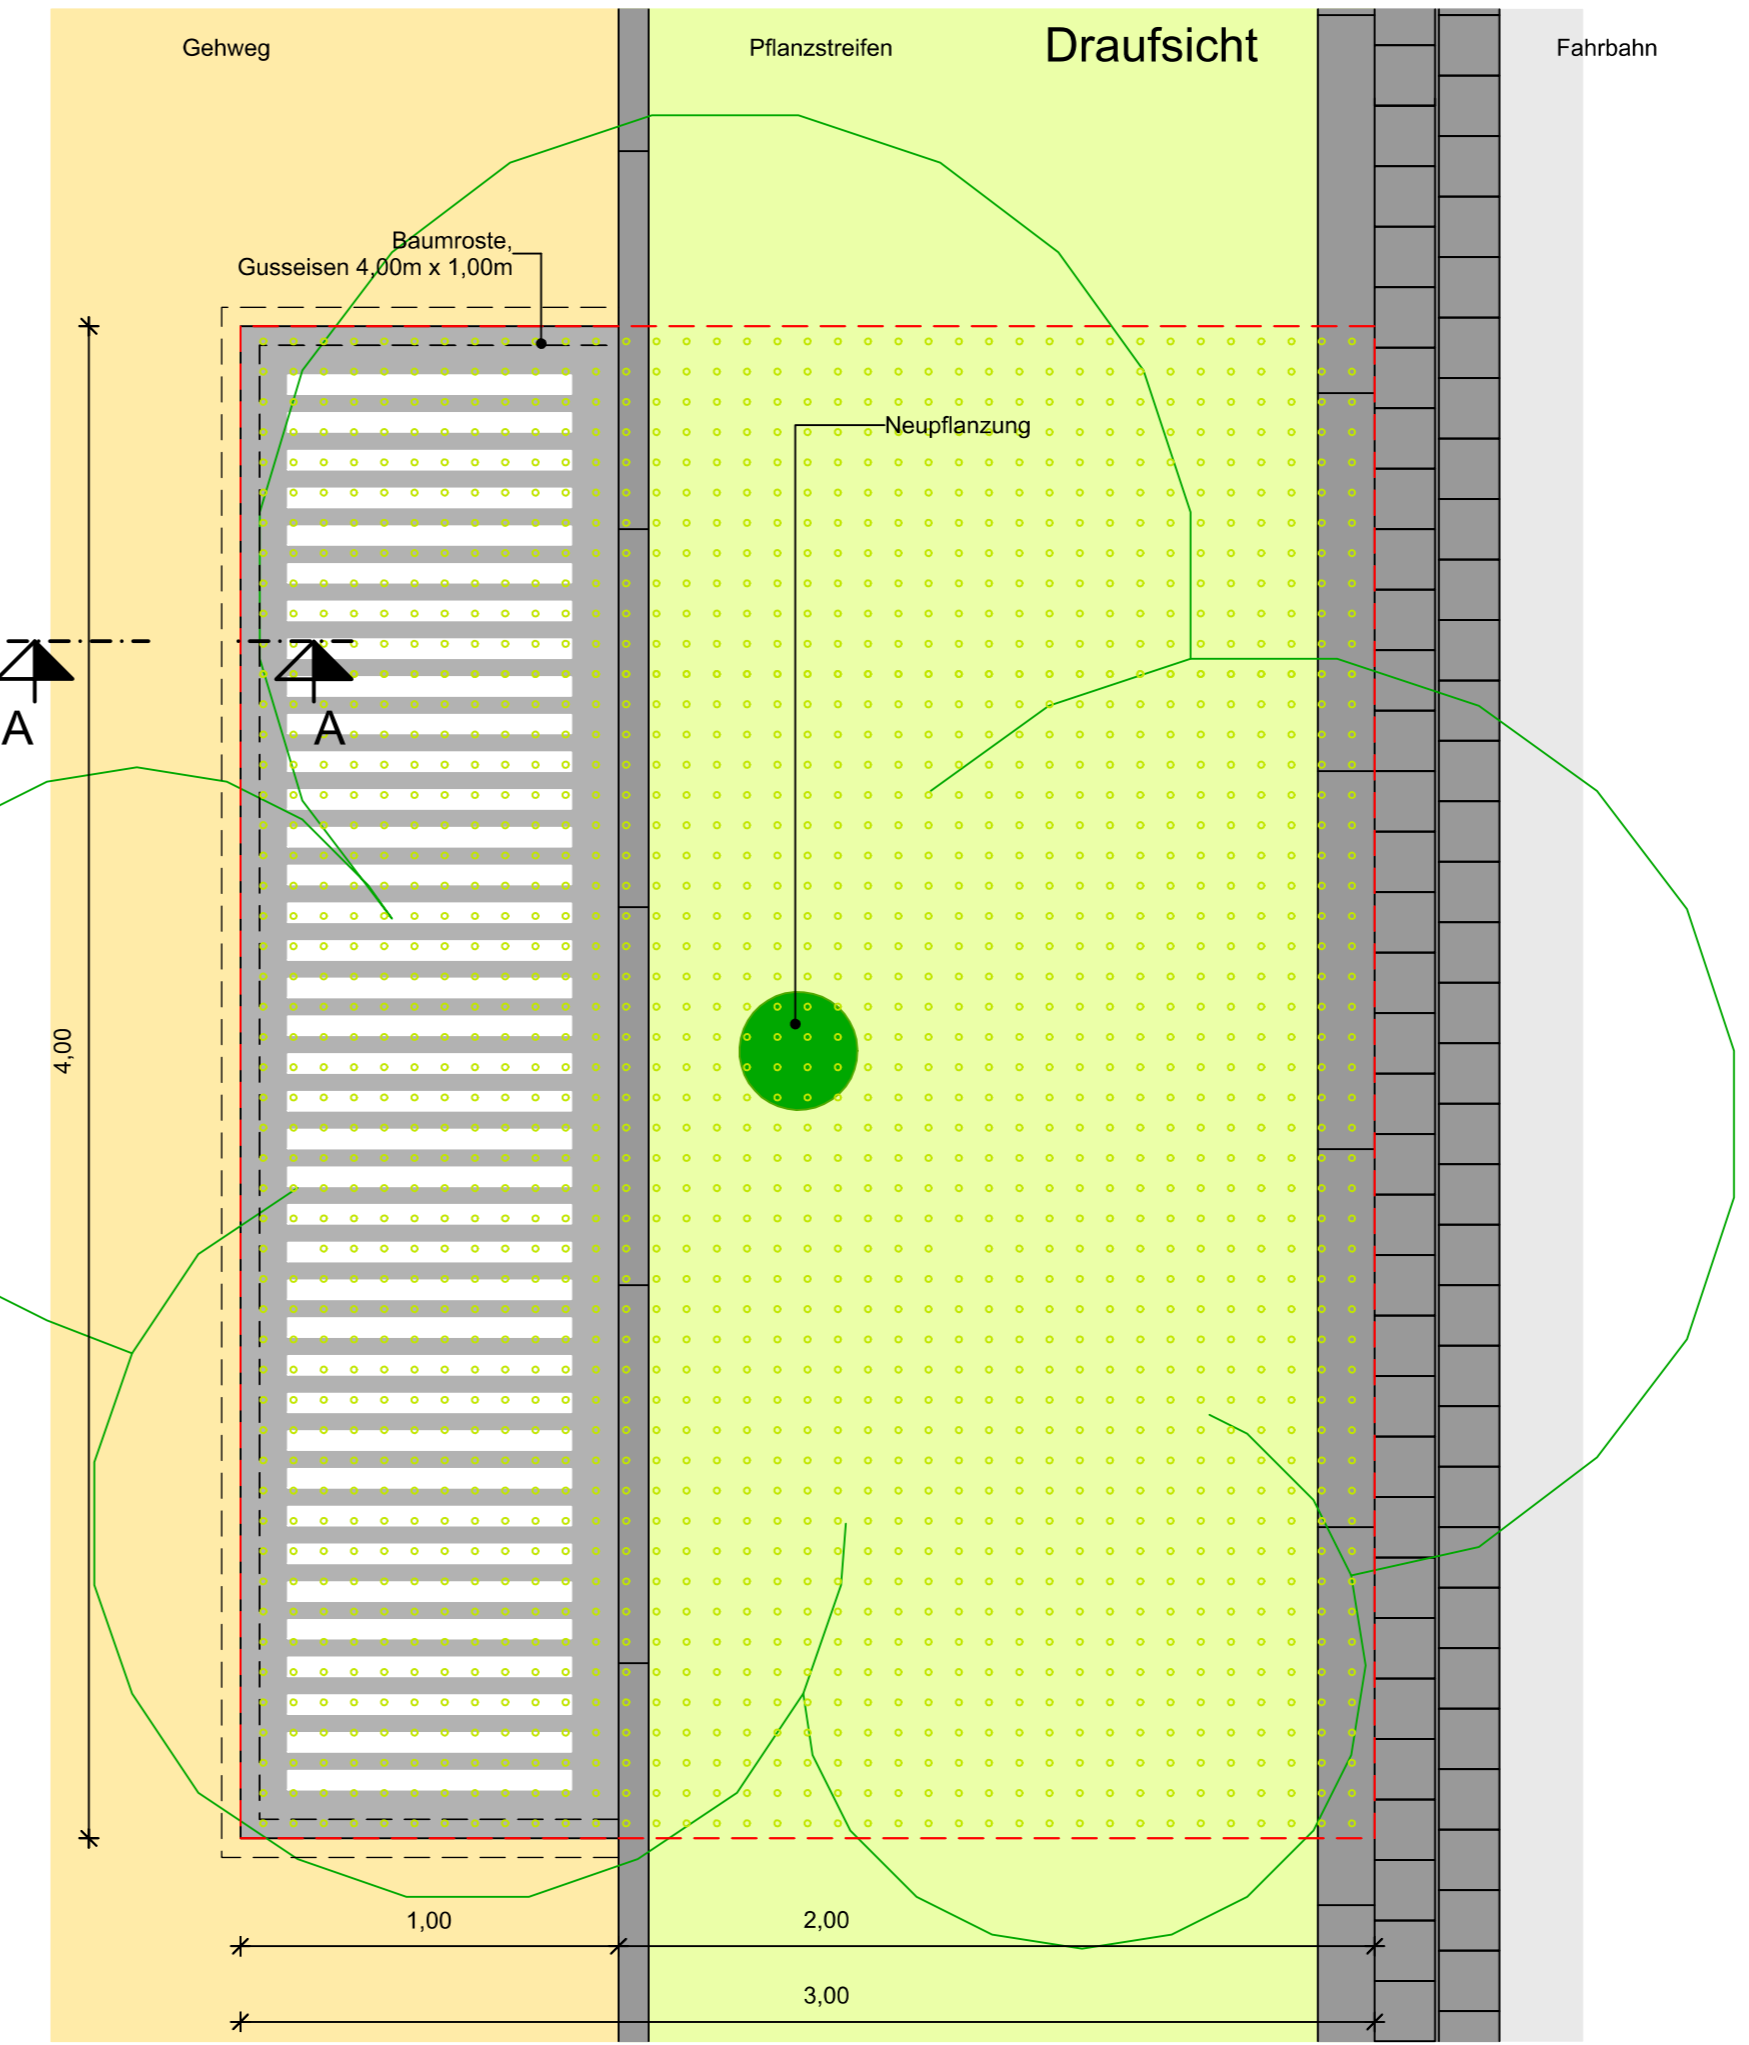
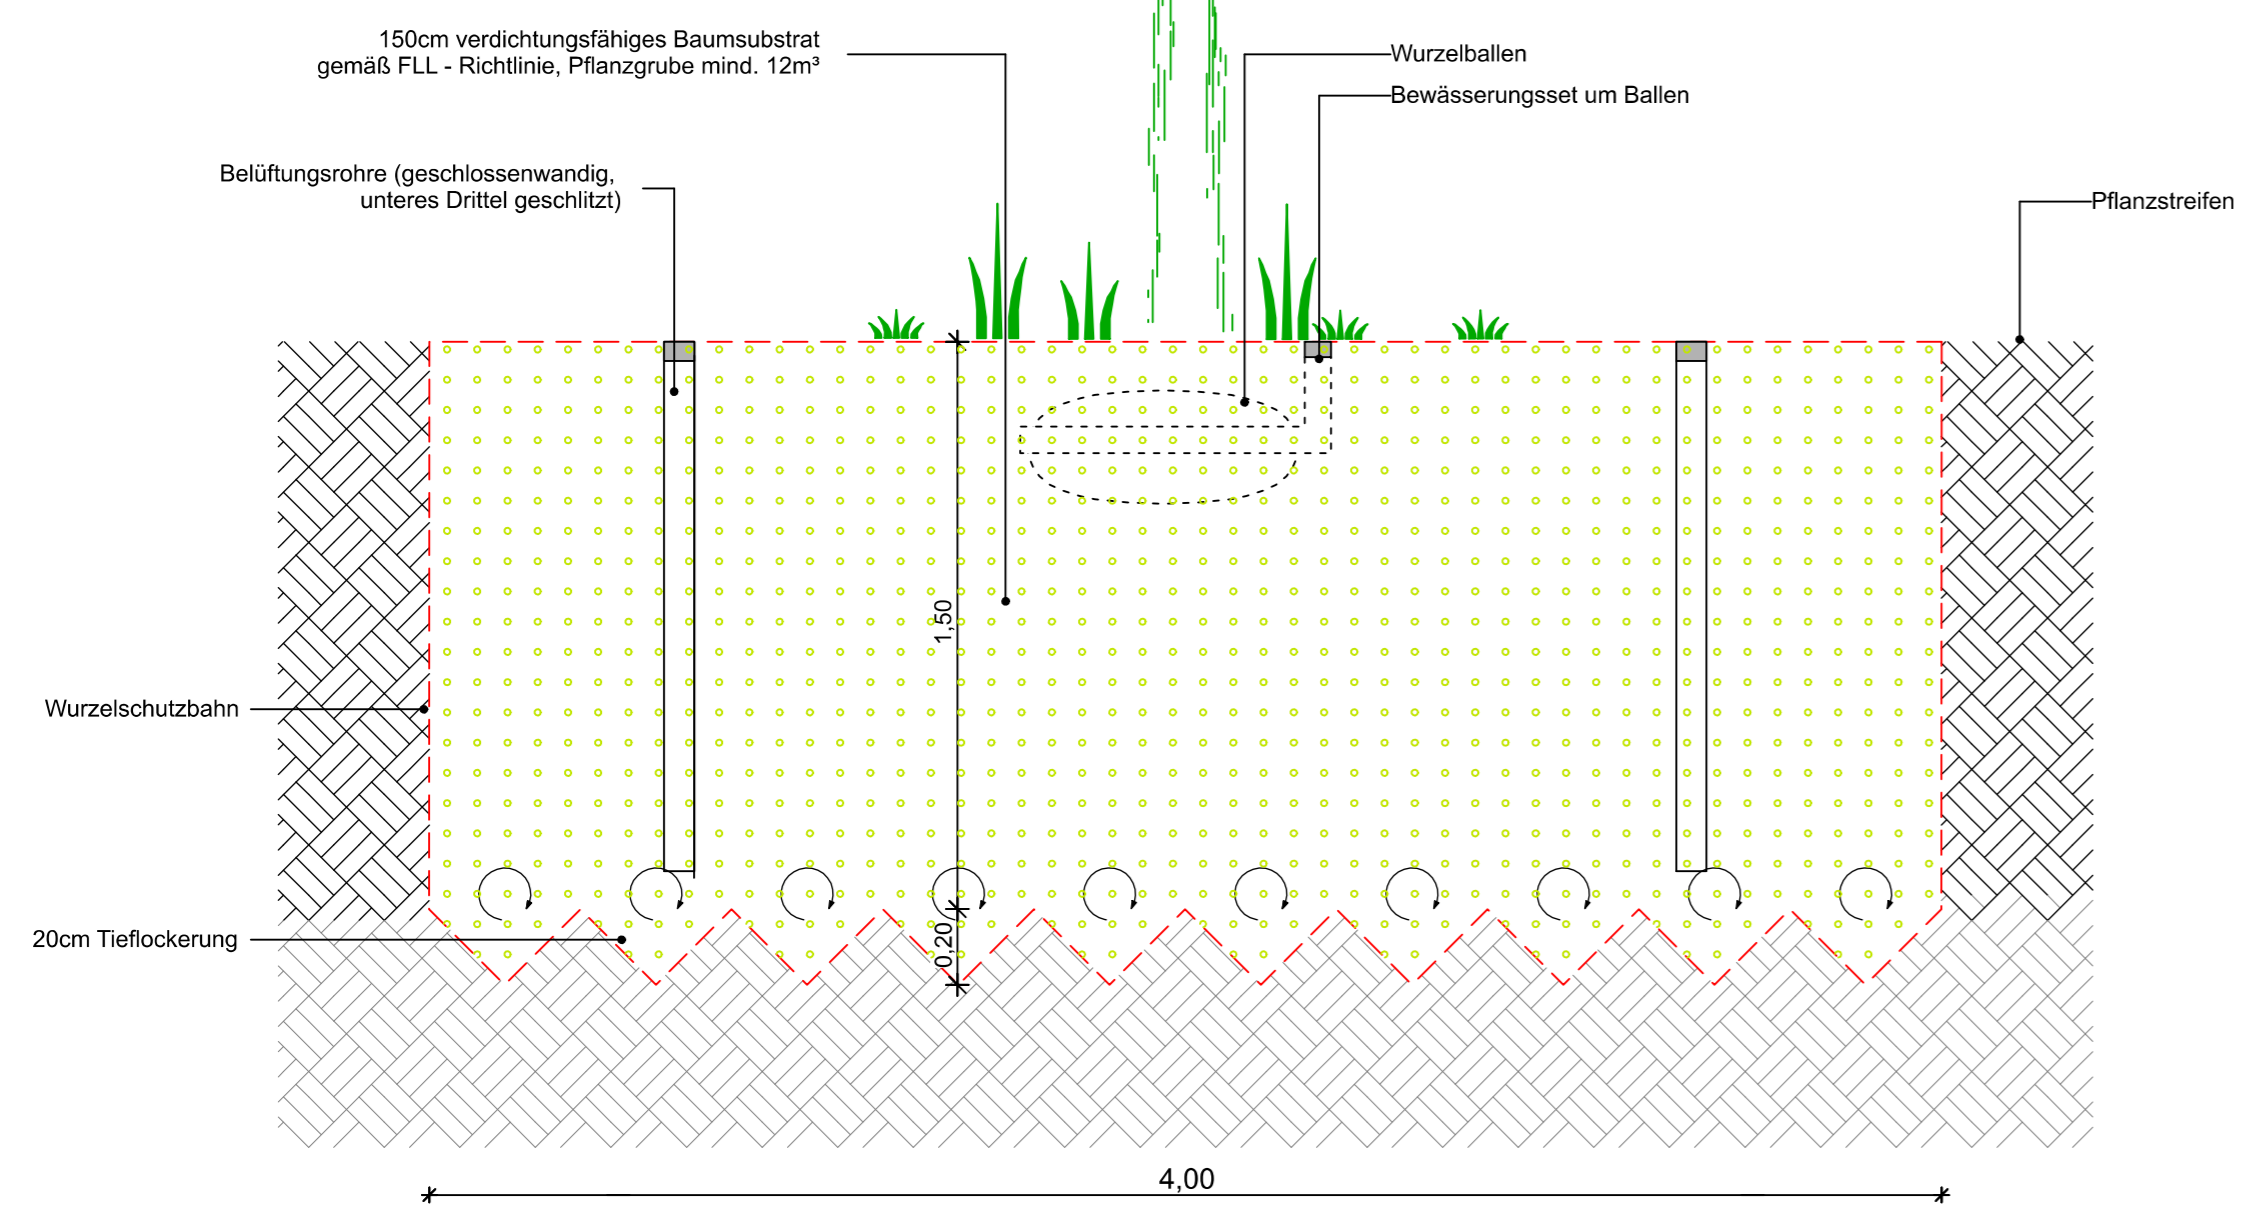


Schnitt A-A

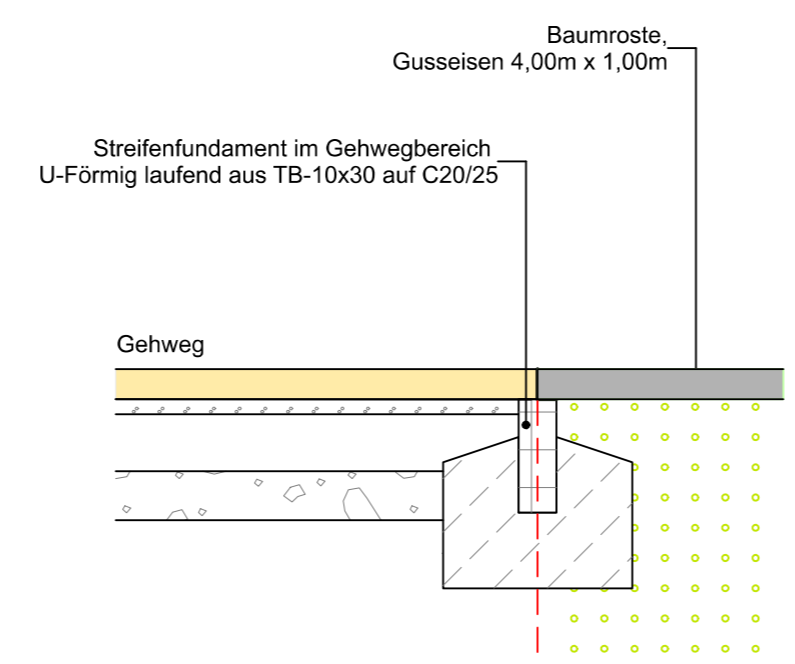

Nr.:	Art der Änderung	Datum

Ingenieurbüro OWL
 Bismarckstraße 10
 D-32756 Detmold
 Tel.: (05231) 9225-0
 Fax.: (05231) 9225-25
 detmold@sr-owl.de
 www.sr-owl.de

Städtebau
 Straßenbau
 Wasserbau
 Kanalbau
 Leitungsbau
 Sportstättenbau

Kreis Höxter
 Der Landrat

Detailplan Baumstandort							
Ausführungsplanung - Straßenbau							
Umgestaltung der K 18							
von der Einmündung Lange Straße (OD Bad Driburg) bis Einmündung K 9							
Proj.-Nr.	38-1801	Maßstab:	1:20	Unterlage Nr.	15	Blatt Nr.	1
bearbeitet:	Va.	gezeichnet:	Va.	geprüft:	Ri.	Datum:	10.08.2021