

Fahrbahnaufbau

RSiO 12 - Bk3,2 - Tafel1: Asphalt Zeile1

- 4 cm Asphaltbeton AC11DS
- 6 cm Asphaltbinderschicht AC22BS als Ausgleichschicht
- vorh Asphalttragschicht
- vorh Frostschutzschicht

Aufbau Rad-Gehweg

- 2,5 cm Asphaltbeton AC5DL
- Asphalttragschicht AC22TL als Ausgleichschicht
- vorh Asphalttragschicht
- vorh Frostschutzschicht

Arbeitsräume sind nach ZTV-A zu berücksichtigen


Nr.:	Art der Änderung	Datum

Ingenieurbüro OWL

Bismarckstraße 10
D-32756 Detmold
Tel.: (05231) 9225-0
Fax.: (05231) 9225-25
detmold@sr-owl.de
www.sr-owl.de

Städtebau
Straßenbau
Wasserbau
Kanalbau
Leitungsbau
Sportstättenbau

Kreis Höxter
Der Landrat

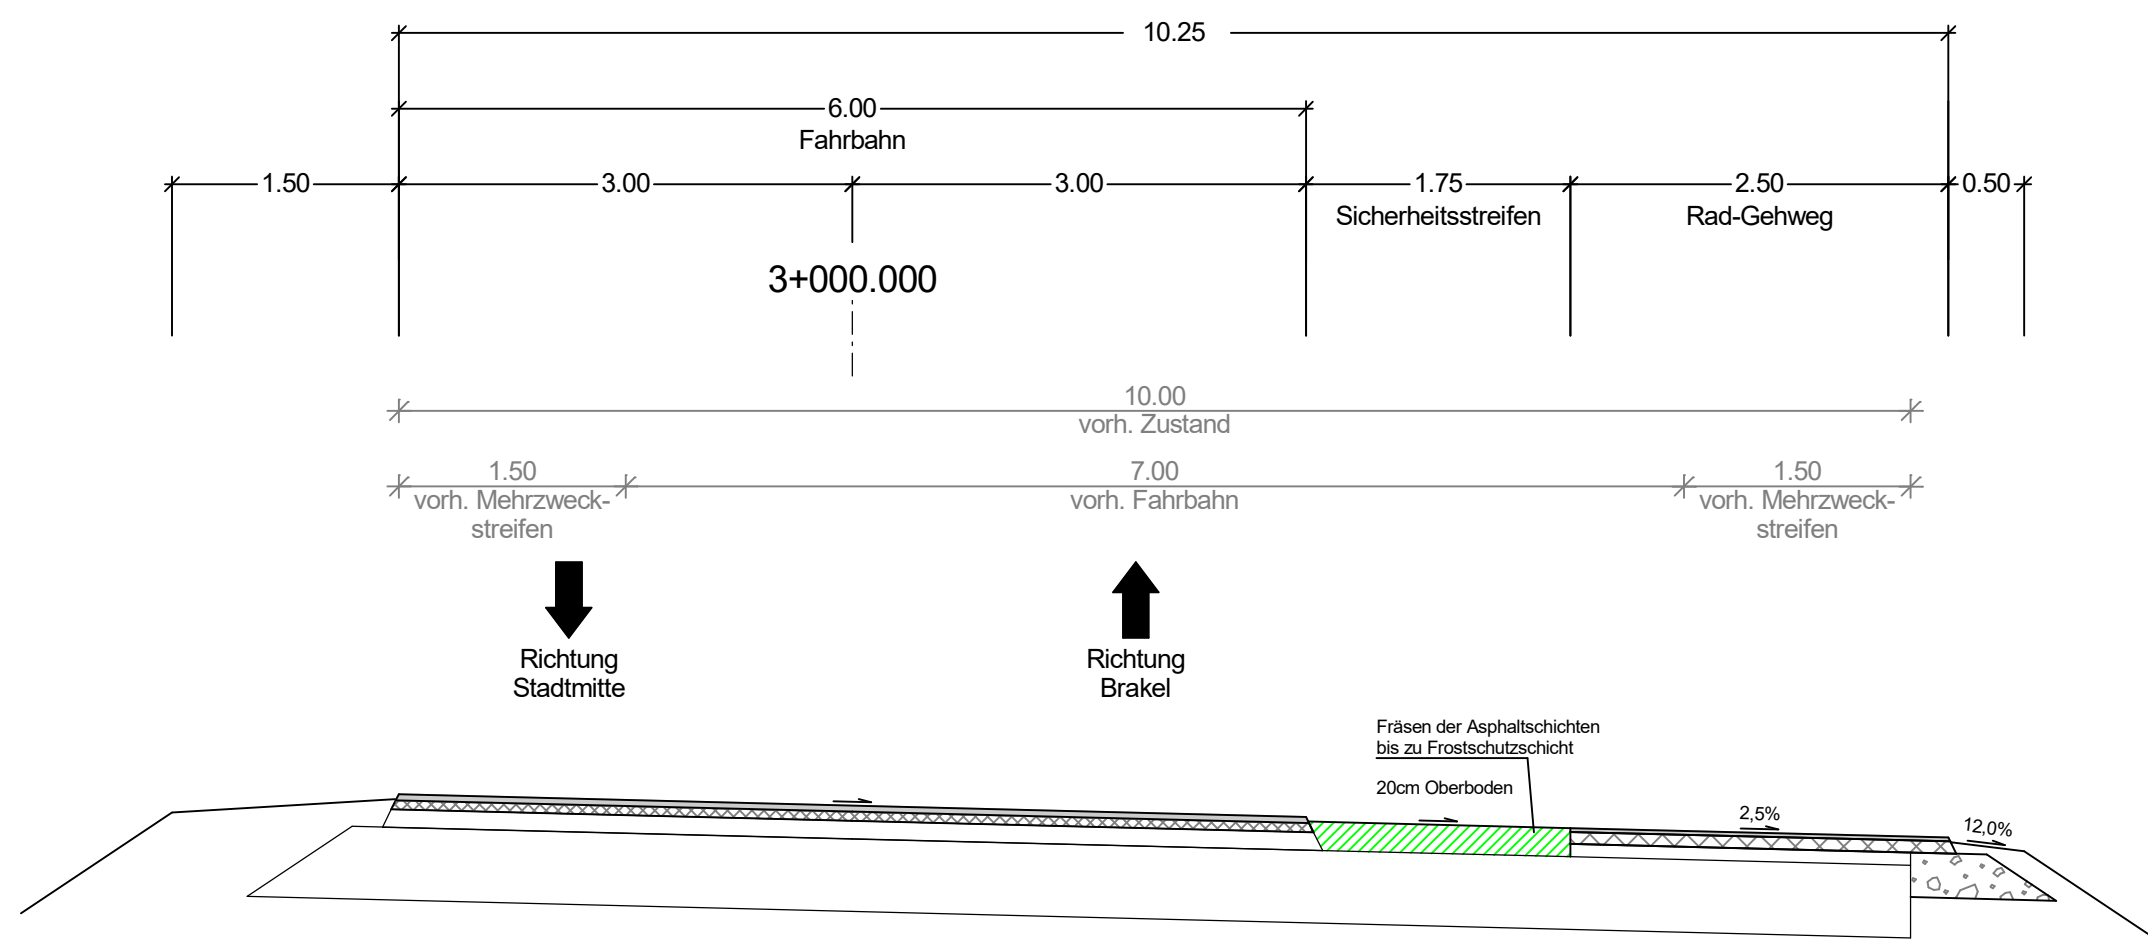

Regelquerschnitt					
Entwurfsplanung					
Umgestaltung der K 18 ausserorts in Bad Driburg					
Proj.-Nr.	38-1801	Maßstab:	1:50	Unterlage Nr.	14
bearbeitet:	Va.	gezeichnet:	Va.	geprüft:	Ri.
Blatt Nr.	7	Datum:	15.03.2021		